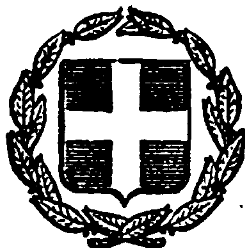


ΕΦΗΜΕΡΙΣ ΤΗΣ ΚΥΒΕΡΝΗΣΕΩΣ
ΤΗΣ ΕΛΛΗΝΙΚΗΣ ΔΗΜΟΚΡΑΤΙΑΣ

ΑΘΗΝΑ 31 ΙΑΝΟΥΑΡΙΟΥ 1983 | ΤΕΥΧΟΣ ΤΕΤΑΡΤΟ | ΑΡΙΘΜΟΣ ΦΥΛΛΟΥ 25

ΠΕΡΙΕΧΟΜΕΝΑ

ΑΠΑΛΛΟΤΡΙΩΣΕΙΣ

ΑΠΟΦΑΣΕΙΣ

ΑΝΑΚΟΙΝΩΣΕΙΣ

ΠΟΛΕΟΔΟΜΙΑ

ΑΠΟΦΑΣΕΙΣ

ΑΝΑΚΟΙΝΩΣΕΙΣ

ΔΙΟΡΘΩΣΕΙΣ ΣΦΑΛΜΑΤΩΝ

ΑΠΑΛΛΟΤΡΙΩΣΕΙΣ

ΑΠΟΦΑΣΕΙΣ

Ἀριθ. Ζ/2238 (1)

Κήρυξη ὡς ἀναδασωτέας δημόσιας δασικῆς ἐκτάσεως ἑνὸς στρέμ. καὶ 80 χιλστ (1,080), στὴ θέση Γεροντίτικες Κοπρισιὲς περιφέρειας Κοινότητας Ἐρέτριας, Ν. Εὐβοίας.

Ο ΝΟΜΑΡΧΗΣ ΕΥΒΟΙΑΣ

Ἔχοντας ὑπόψη :

1. Τὸ ἄρθρο 117 παρ. 3 τοῦ Συντάγματος τῆς Ἑλλάδος.

2. Τὶς διατάξεις τοῦ Ν. 998/79 «περὶ προστασίας Δασῶν κ.λπ.», ἤτοι : α) τοῦ ἄρθρου 41 παρ. 1, β) τοῦ ἄρθρου 38 παρ. 1.

3. Τὶς περὶ Διοικητικῆς Ἀποκεντρώσεως διατάξεις.

4. Τὶς διαταγὲς τοῦ Ὑπ. Γεωργίας : α) 160417/1180/8.7.80 καὶ β) 182447/24.9.80.

5. Τὴν Ζ/2395/28.5.82 ἀναφορὰ τοῦ Δασαρχείου Χαλκίδος περὶ κηρύξεως ὡς ἀναδασωτέας τῆς ἀναφερόμενης ἐκτάσεως ποὺ καταλήφθηκε παράνομα, ἀποφασίζουμε :


Κηρύσσουμε ὡς ἀναδασωτέα, μὲ σκοπὸ τὴ διατήρηση τοῦ χαρακτήρα τοῦ δάσους, καὶ τὴν προστασία καὶ ἀνάπτυξη τῆς δασικῆς βλαστήσεως, τὴ δημόσια δασικὴ ἔκταση τῶν 1,080 στρεμμάτων, ποὺ βρίσκεται στὴ θέση Γεροντίτικες Κοπρισιὲς περιφέρειας Κοινότητας Ἐρέτριας Ν. Εὐβοίας καὶ ποὺ προσδιορίζεται μὲ τὰ στοιχεῖα : ΑΒΓΔΕΖΑ, ὅπως φαίνονται στὸ συνημμένο τοπογραφικὸ διάγραμμα, τὸ ὁποῖο ἀποτελεῖ ἀναπόσπαστο μέρος τῆς ἀποφάσεως αὐτῆς καὶ ἔχει ὅρια :

Ἀνατολικά : ἐλαιόκτημα ἰδίων (Παύλου καὶ Κων. Μαγκούτα)
Δυτικὰ : δασικὸς δρόμος πρὸς Κοπρισιὲς
Βόρεια : δημόσια δασικὴ ἔκταση
Νότια : δημόσια δασικὴ ἔκταση.

Ἡ ἀπόφαση αὐτὴ νὰ δημοσιευθεῖ στὴν Ἐφημερίδα τῆς Κυβερνήσεως.

Χαλκίδα, 4 Ἰουνίου 1982

Ὁ Νομάρχης
ΕΥΤΥΧΗΣ ΚΟΝΤΟΜΑΡΗΣ

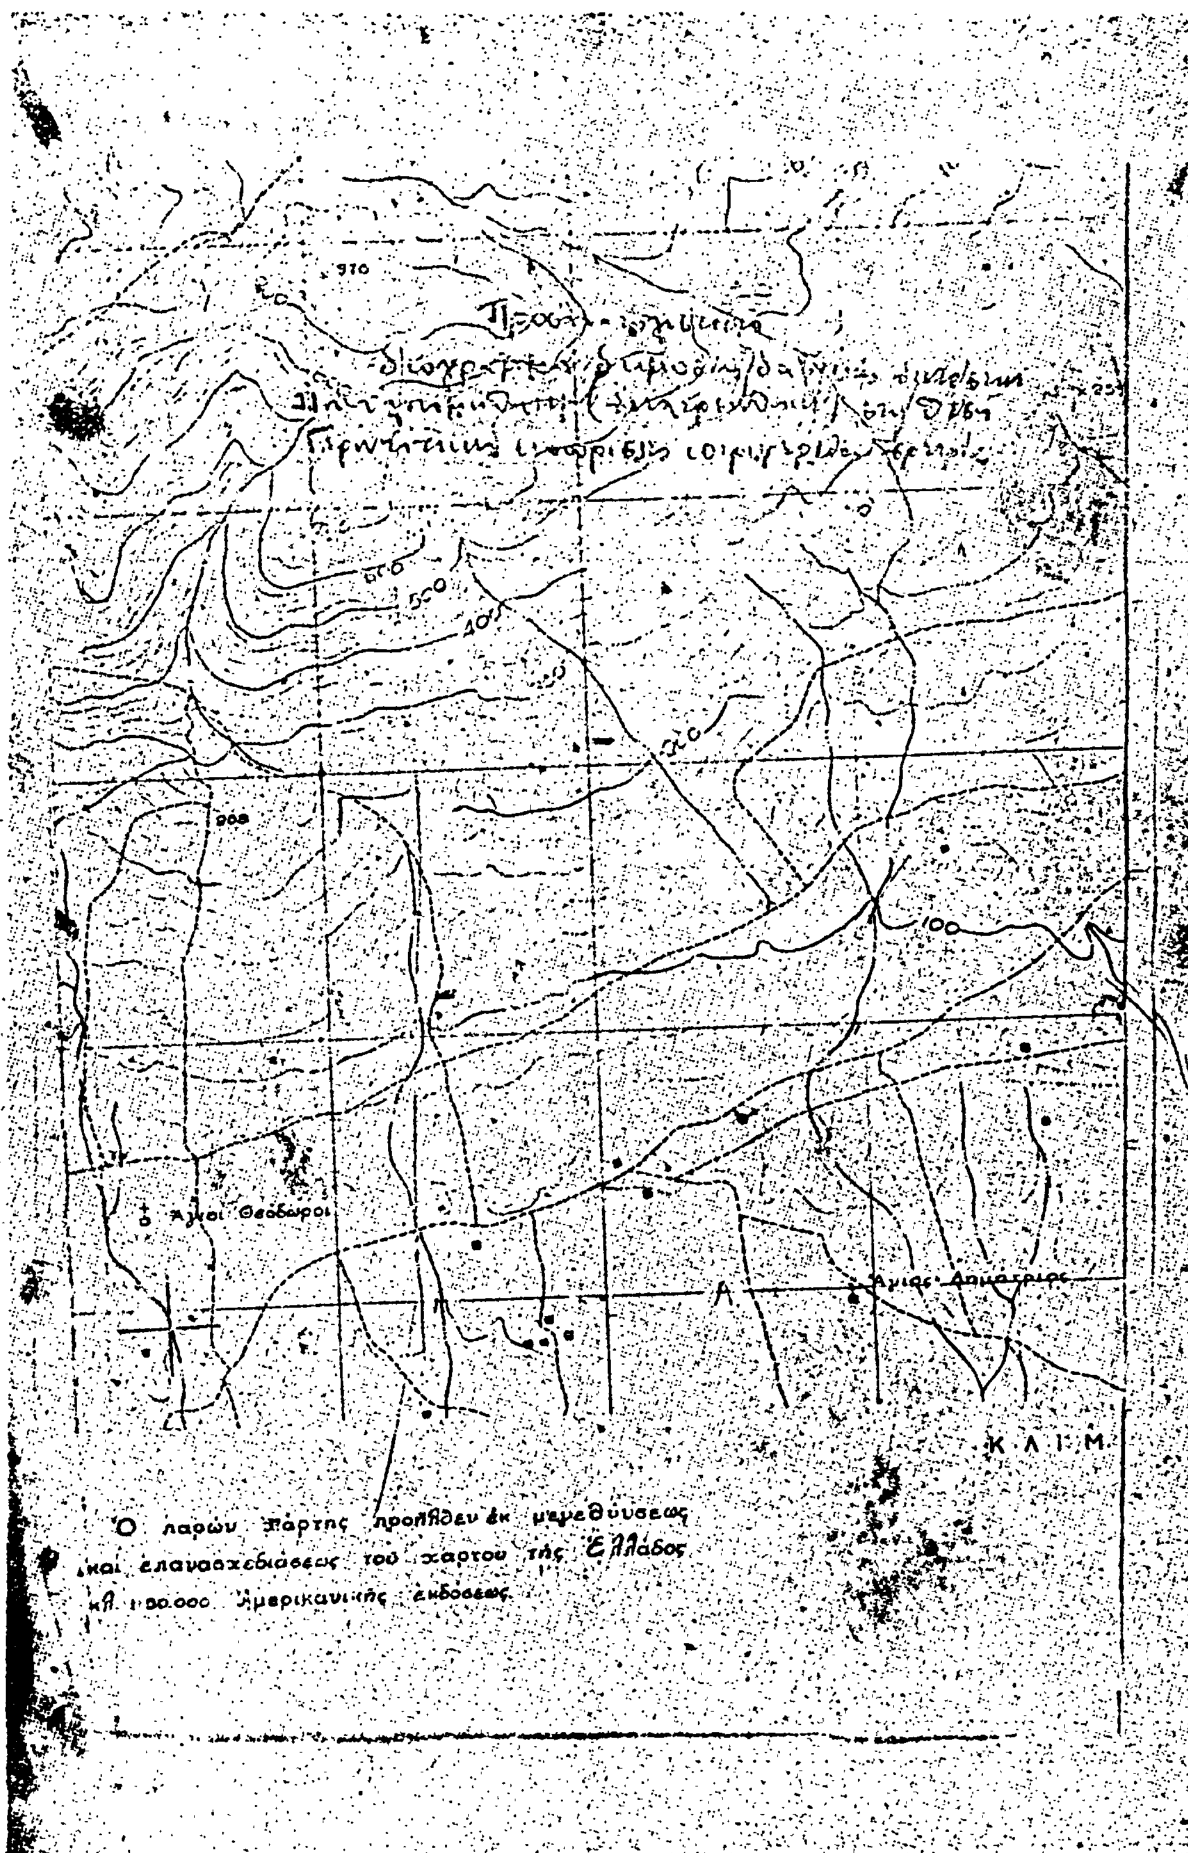
970
500
400
100
Ἅγιοι Θεόδωροι
Ἅγιος Δημήτριος
Κ Λ Ι Μ
Ὁ παρὼν χάρτης προῆλθεν ἐκ μεγεθύνσεως
καὶ ἐπανασχεδιάσεως τοῦ χάρτου τῆς Ἑλλάδος
κλ. 1:50.000 Ἀμερικανικῆς ἐκδόσεως.

προς Άγιο Ασώματο

ΘΕΩΡΗΘΗ

27/5/1982

Τεχν. Λογος. Δασολογ.

(8)

ΑΝΑΚΟΙΝΩΣΕΙΣ

'Αριθ. Φ. 41/75067 (2)

Είδοποίηση γιά παρακατάθεση άποζημιώσεως άπό άναγκαστική άπαλλοτρίωση άκινήτου, στή Θεσσαλονίκη.

Η ΥΠΟΥΡΓΟΣ ΠΟΛΙΤΙΣΜΟΥ ΚΑΙ ΕΠΙΣΤΗΜΩΝ

Έχοντας ύπόψη: 1) Τίς διατάξεις τοῦ άρθρου 26 τοῦ Ν. 400/1976 «περί 'Υπουργικοῦ Συμβουλίου καί 'Υπουργείων» καί τοῦ Νόμου 1266/2.7.82, 2) τό άριθ. 941/15.10. 1977 (ΦΕΚ 320/Α/17.10.77) Προεδρικό Διάταγμα «περί 'Οργανισμοῦ τοῦ 'Υπουργείου Πολιτισμοῦ καί 'Επιστημῶν», 3) τήν άριθ. 18152/19.3.82 άπόφαση τῆς 'Υπουργοῦ Πολιτισμοῦ καί 'Επιστημῶν γιά τήν μεταβίβαση τῆς έξουσίας νά ύπογράφουν «Μέ 'Εντολή 'Υπουργοῦ» στούς άνωτέρους 'Υπαλλήλους τῆς Κεντρικῆς 'Υπηρεσίας τοῦ 'Υπουργείου Πολιτισμοῦ καί 'Επιστημῶν (ΦΕΚ 135/Β/31.3.82), 4) τίς διατάξειςτῶν άρθρων 7 καί 8 τοῦ Ν.Δ. 797/1971 «περί άναγκαστικῶν άπαλλοτριώσεων», πληροφοροῦμε όσους:

α) Έχουν δικαιώματα κυριότητας ή άλλα έμπράγματα δικαιώματα στό άκίνητο πού άπαλλοτριώθηκε δυνάμει τῆς άριθ. Π. 4192/1040/3.7.80 κ.υ.α. (ΦΕΚ 391/12.7.80) γι' άρχαιολογικούς σκοπούς στή Θεσσαλονίκη.

β) Έχουν έγγράψει ύποθήκη ή έχουν έπιβάλει κατάσχεση ή μέ όποιοδήποτε τρόπο διεκδικοῦν τά άκίνητα πού άπαλλοτριώθηκαν, ότι ή άποζημίωση πού καθόρισε τό 'Εφετεῖο Θεσσαλονίκης μέ τήν άπόφασή του άριθ. 1750/82 γιά τό άκίνητο καί γιά τά ύπερκείμενα αύτοῦ όπως αύτά φαίνονται στό κτηματολογικό διάγραμμα πού συνοδεύει τήν άπόφαση άπαλλοτρίωσης καί στό σχετικό κτηματολογικό πίνακα έχει κατατεθεῖ στό Ταμεῖο Παρακαταθηκῶν καί Δανείων (Κεντρική 'Υπηρεσία) καί έχει έκδοθεῖ γραμμάτιο συστάσεως παρακαταθήκης άριθ. 677258/16.11.82 γιά ένα έκατομμύριο έκατόν έξήντα χιλ. (1.160.000).

γ) 'Η άποζημίωση αύτή εἶναι άποδοτέα στούς δικαιούχους πού θά άναγνωρισθοῦν σύμφωνα μέ τό Νόμο.

'Η παρούσα άνακοίνωση νά δημοσιευθεῖ στήν 'Εφημερίδα τῆς Κυβερνήσεως.

'Αθήνα, 29 Νοεμβρίου 1982

Μέ 'Εντολή 'Υπουργοῦ

'Ο Διευθυντής Διοικητικοῦ

ΒΑΣΙΛΕΙΟΣ ΤΟΥΜΠΑΝΑΚΗΣ

'Αριθ. ΙΓ. 9039 (3)

Δημοσίευση άνακοίνωσης σχετικά μέ τήν παρακατάθεση άποζημιώσεως άπό άναγκαστική άπαλλοτρίωση.

Ο ΝΟΜΑΡΧΗΣ ΗΛΕΙΑΣ

1. Έχοντας ύπόψη τά άρθρα 7 καί 8 τοῦ Ν.Δ. 797/71 σχετικά μέ τίς άναγκαστικές άπαλλοτριώσεις, γνωστοποιοῦμε σ' αύτούς πού άναφέρονται πιό κάτω:

α) Σ' αύτούς πού έχουν στήν ίδιοκτησία τους καί άξιώνουν δικαιώματα κυριότητας πάνω στά άκίνητα πού άναγκαστικά άπαλλοτριώθηκαν, σύμφωνα μέ τήν μέ άριθμό ΙΓ 8395/9.11.1982 άπόφαση τοῦ Νομάρχη 'Ηλείας γιά τήν βελτίωση προσαγωγοῦ Διώρυγος Πηνειοῦ 'Ηλείας.

β) Σ' αύτούς πού τυχόν έχουν έγγράψει ένυποθήκη πάνω σ' αύτά τά άκίνητα ή δανειστές πού έχουν κάνει κατάσχεση ή στούς τρίτους διεκδικητές, ότι σύμφωνα μέ τήν μέ άριθμό 45/82 άπόφαση τοῦ Μονομελοῦς Πρωτοδικείου 'Αμαλιάδος ή άποζημίωση πού καθορίστηκε γιά όλα τά άκίνητα μαζί μέ όλα αύτά πού ύπάρχουν έπάνω τους καθώς αύτό είκονίζεται στό οίκεῖο κτηματολογικό διάγραμμα καί στό σχετικό κτηματολογικό πίνακα κατετέθησαν στό ταμεῖο παρακαταθηκῶν καί Δανείων 'Αμαλιάδος καί έκδόθηκε γι' αύτό τό μέ άριθμό 18964/23.11.82 γραμμάτιο σύστασης παρακαταθήκης δρχ. έκατόν έβδομήντα μία χιλιάδες πεντακόσιες δρχ. (171.500).

2. 'Η άποζημίωση αύτή πρέπει νά άποδίδεται στούς δικαιούχους σύμφωνα μέ τό Νόμο.

'Η άνακοίνωση αύτή νά δημοσιευθεῖ στήν 'Εφημερίδα τῆς Κυβερνήσεως.

Πύργος, 13 Δεκεμβρίου 1982

'Ο Νομάρχης

ΗΡΑΚΛΗΣ ΠΑΠΑΔΟΠΟΥΛΟΣ

'Αριθ. Τ.Υ. 6215 (4)

Είδοποίηση γιά τήν παρακατάθεση άποζημιώσεων άπό άναγκαστική άπαλλοτρίωση στό Ν. Χανίων.

Ο ΝΟΜΑΡΧΗΣ ΧΑΝΙΩΝ

1. Σύμφωνα μέ τίς διατάξεις τῶν άρθρων 7 καί 8 τοῦ Ν.Δ. 797/71 «περί άναγκαστικῶν άπαλλοτριώσεων», γνωστοποιοῦμε σέ όλους όσους:

α) Έχουν δικαιώματα κυριότητας ή άλλα έμπράγματα δικαιώματα στά άκίνητα πού έχουν άπαλλοτριωθεῖ μέ τήν Ο.Ε. 3024/25.2.80 άπόφασή μας, γιά τή διαπλάτυνση τῆς έπαρχιακῆς όδοῦ άριθ. 7, τμῆμα Μύλοι - Βλάτος - Λίμνη.

β) Έχουν έγγράψει ύποθήκη, ή έχουν έπιβάλλει κατάσχεση ή μέ όποιοδήποτε τρόπο διεκδικοῦν τά άπαλλοτριωθέντα άκίνητα, ότι ή άποζημίωση πού καθόρισε τό Μονομελές Πρωτοδικεῖο Χανίων μέ τήν 254/81 άπόφασή του γιά όλα τά άκίνητα καί τά ύπερκείμενα σ' αύτά, πού φαίνονται στό άπό 28.1.80 κτηματολογικό διάγραμμα καί τόν σχετικό κτηματολογικό πίνακα πού συνέταξε ό Πολ. Μηχανικός Φ. Πολίάτος καί θεώρησε ό Προϊστάμενος τῆς 2ης ΔΕΚΕ τῆς τέως 12ης ΠΥΔΕ, έχει κατατεθεῖ στό Ταμεῖο Παρακαταθηκῶν καί Δανείων Α' Χανίων καί έχει έκδοθεῖ τό 20349/12.11.82 γραμμάτιο συστάσεως παρακαταθήκης, γιά ένα έκατομμύριο τριάντα τρεῖς χιλιάδες έκατόν πενήντα όκτώ καί 50% δραχμές (1.033.158,50).

2. 'Η άποζημίωση αύτή εἶναι άποδοτέα στούς δικαιούχους, πού θά άναγνωρισθοῦν σύμφωνα μέ τό Νόμο.

'Η παρούσα άνακοίνωση νά δημοσιευθεῖ στήν 'Εφημερίδα τῆς Κυβερνήσεως.

Χανιά, 3 Δεκεμβρίου 1982

'Ο Νομάρχης

ΜΑΝΩΛΗΣ ΛΟΥΚΑΚΗΣ

'Αριθ. 4169 (5)

Γνωστοποίηση παρακατάθεσης άποζημίωσης δικαιούχων οίκοπέδου γιά άνέγερση δημοτικοῦ σχολείου Ροζενῶν, Ν. Κορινθίας.

ΤΟ ΝΟΜΑΡΧΙΑΚΟ ΤΑΜΕΙΟ ΚΟΡΙΝΘΙΑΣ

Γνωστοποιεῖ ότι μέ τό γραμμάτιο συστάσεως παρακαταθήκης άριθμός 3848/29.11.82 κατάθεσε στό Δημόσιο Ταμεῖο Δερβενίου τό ποσό τῶν τριῶν έκατομμυρίων διακοσίων ένενήντα έπτά χιλιάδων έπτακοσίων (3.297.700) δραχμῶν γιά τήν πληρωμή τῶν άναγνωρισθησομένων δικαιούχων τῆς άναγκαστικῆς άπαλλοτριώσεως πού έγινε μέ τήν άπόφαση τῶν 'Υπουργῶν 'Εθνικῆς Παιδείας καί Θρησκευμάτων καί Οίκονομικῶν, άριθμός 3922/2529/19.6.1980 (ΦΕΚ 375/5.7.1980 τ. Δ').

Κόρινθος, 7 Δεκεμβρίου 1982

'Ο Πρόεδρος

ΑΝΑΣΤ. ΣΤΑΥΡΟΠΟΥΛΟΣ

ΠΟΛΕΟΔΟΜΙΑ

ΑΠΟΦΑΣΕΙΣ

Αριθ. 4198 (6)

Τροποποίηση του ρυμοτομικού σχεδίου του οικισμού Μοναστηράκι Αλμωπίας, Ν. Πέλλης.

Ο ΝΟΜΑΡΧΗΣ ΠΕΛΛΗΣ

Έχοντας υπόψη:

1. Τις διατάξεις του από 17.7.1923 Ν.Δ/τος «περί σχεδίων πόλεων κ.λ.π.», όπως τροποποιήθηκαν και συμπληρώθηκαν μεταγενέστερα.

2. Τις διατάξεις του 1018/71 Ν.Δ/τος «περί τροποποιήσεως του Α.Ν. 314/68 περί παροχής εις τον Υπουργόν Βορείου Ελλάδος και τους Νομάρχας αρμοδιότητος επί θεμάτων εγκρίσεως, επεκτάσεως ή τροποποιήσεως σχεδίων πόλεων και κωμών».

3. Τις διατάξεις του 8/9.6.73 Ν.Δ/τος «περί Γ.Ο.Κ.» όπως τροποποιήθηκε μεταγενέστερα με το 205/74 Ν. Δ/γμα.

4. Την Γ. 34494/3011/27.11.79 Δ/γή του Υφυπουργού Δ.Ε. σύμφωνα με την οποία θα μπορούσε οι ενέργειες που αποβλέπουν στην ολοκλήρωση «ανοικτών» Ο.Τ. που βρίσκονται στο τέρμα του σχεδίου να θεωρηθούν σαν τροποποίηση υφισταμένου σχεδίου.

5. Το από του έτους 1977 σχέδιο διανομής του οικισμού Μοναστηράκι Αλμωπίας, και αφού είδαμε:

1. Την 27/1981 απόφαση του Κοινοτικού Συμβουλίου Μεγαπλατάνου με την οποία αποφασίζει την τροποποίηση του σχεδίου του οικισμού Μοναστηράκι στο αριθ. 3 Ο.Τ.

2. Τη σύμφωνη γνωμοδότηση του Ν.Σ.Δ.Ε.Ν. Πέλλης, όπως διατυπώθηκε στην 3 πράξη γνωμοδοτήσεως της συνεδριάσεως της 11.2.1982, αποφασίζουμε:


Εγκρίνουμε την τροποποίηση του ρυμοτομικού σχεδίου του οικισμού Μοναστηράκι Αλμωπίας και συγκεκριμένα την ολοκλήρωση του αριθ. 3 «ανοικτού» Ο.Τ. όπως αυτό φαίνεται στο τοπογραφικό διάγραμμα που συνοδεύει την απόφαση αυτή, με κλίμακα 1:5000 θεωρημένο από τον Προϊστάμενο του Τμήματος Πολεοδομίας και Πολ. Εφαρμογών Ν. Πέλλης.


Η απόφαση αυτή να δημοσιευθεί στην Εφημερίδα της Κυβερνήσεως.

Έδεσσα, 13 Απριλίου 1982

Ο Νομάρχης

Γ. ΑΔΑΜΟΠΟΥΛΟΣ

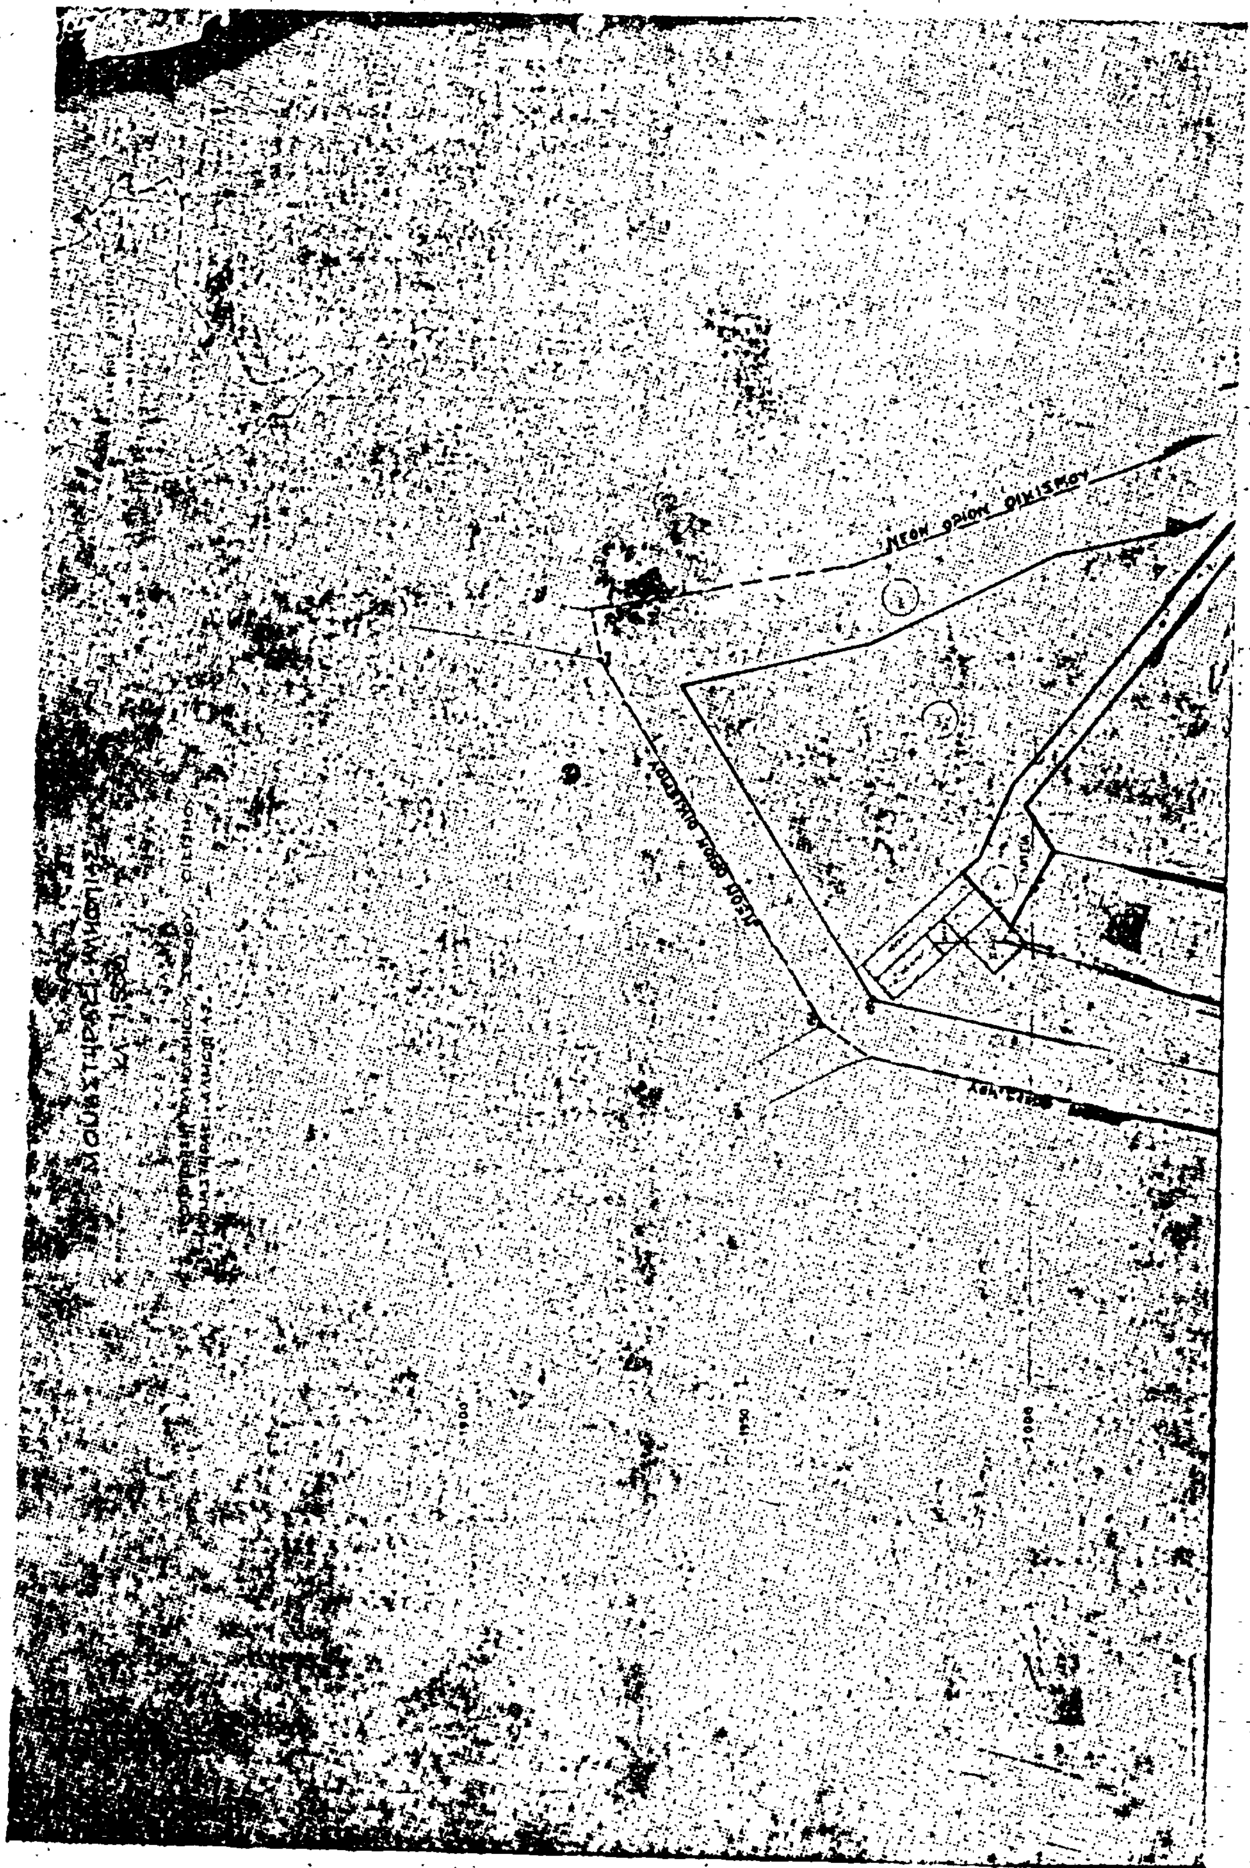
ΝΕΟΝ ΟΡΙΟΝ ΟΙΚΙΣΜΟΥ

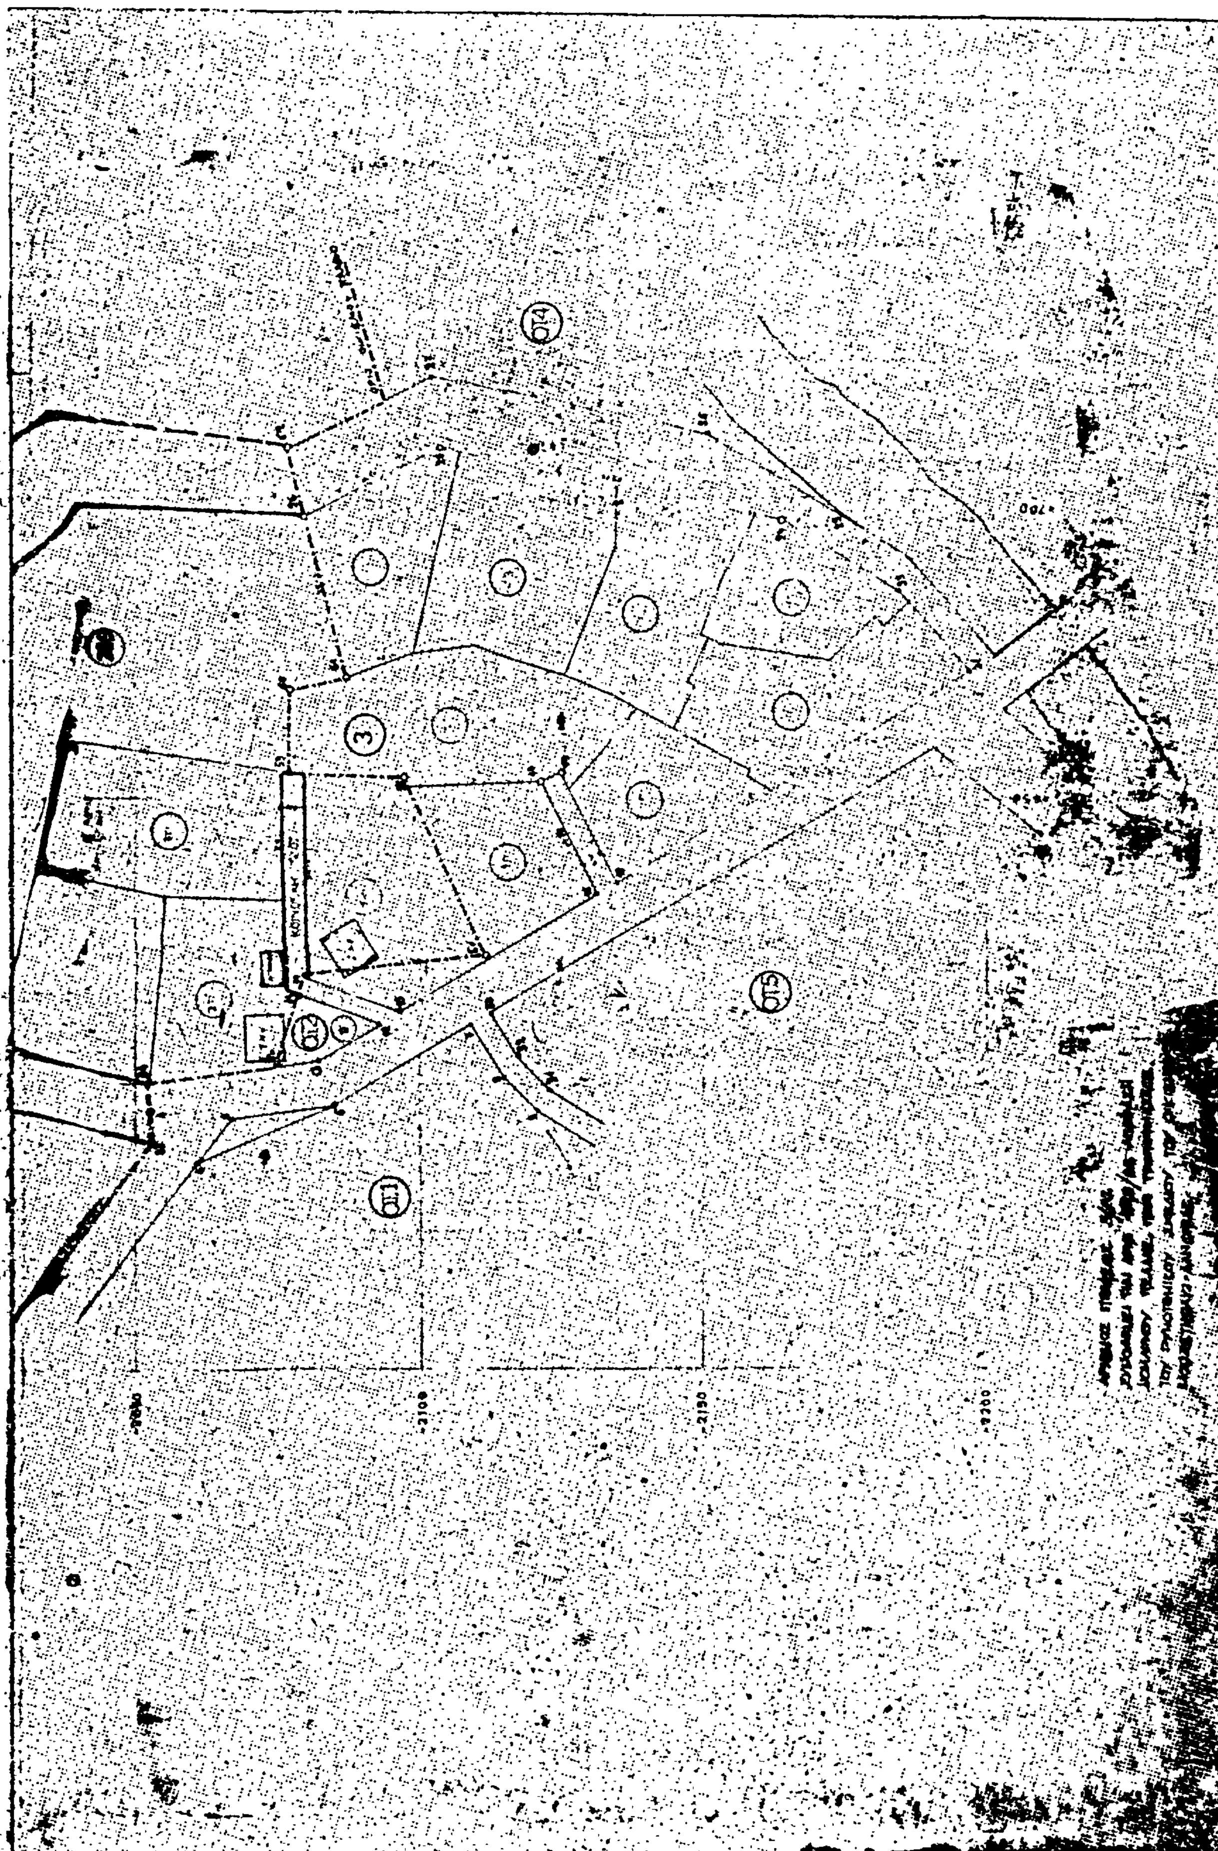

ΑΝΑΚΟΙΝΩΣΕΙΣ

'Αριθ. Δ.Π./Τ.Α. 43805 (7)

Ειδοποίηση κατάθεσης της αποζημιώσεως ακινήτων που απαλλοτριώνονται για τη διάνοιξη της οδού Εγνατίας (Καρακάση — Γενναδίου) Δήμου Θεσσαλονίκης.

Ο ΝΟΜΑΡΧΗΣ ΘΕΣΣΑΛΟΝΙΚΗΣ

'Εχοντας υπόψη :

1) Τις διατάξεις του από 17.7.23 Ν. Δ/τος «περί σχεδίων πόλεων κλπ. συνοικισμών του Κράτους».

2) Το άρθρο 24 του Α.Ν. 1731/1939 «περί αναγκαστικών απαλ/σεων» όπως αντικαταστάθηκε κατά την παράγραφο 1 αυτού με το άρθρο 8 του Ν. Δ/τος 3979/1959 «περί τροπ/σεως ενίων διατάξεων του Α.Ν. 1731/1939 «περί αναγκαστικών απαλλοτριώσεων».

3) Την απόφαση εξουσιοδότησής μας αριθ. Ε.Σ. 23006/29.6.1979 Νομάρχη Θεσσαλονίκης για άσκηση από μας μέρους των αρμοδιοτήτων του, της οποίας η ισχύς παρατάθηκε με την αριθ. 11713/7.4.82 απόφαση, αποφασίζουμε :

Φέρουμε σε γνώση αυτών που έχουν ή αξιώνουν δικαιώματα κυριότητας στα ακίνητα που απαλλοτριώνονται για τη διάνοιξη της οδού Εγνατίας (Καρακάση — Γενναδίου) βάσει της πράξεως τακτοποιήσεως και αναλογισμού αριθ. 2414, όπως κατά ισχύει μετά την έγκρισή της, ότι η αποζημίωση που καθορίσθηκε με την απόφαση του Εφετείου Θεσσαλονίκης αριθ. 1421/80, κατατέθηκε στο Ταμείο Παρακαταθηκών και Δανείων υπέρ αυτών που θα αναγνωρισθούν δικαιούχοι σύμφωνα με το Νόμο.

Για την κατάθεση αυτή έχει εκδοθεί το γραμμάτιο παρακαταθήκης αριθ. 310828/29.11.1982 ποσού διακοσίων ογδόντα οκτώ χιλιάδων (288.000) δραχ.

Θεσσαλονίκη, 14 Δεκεμβρίου 1982

Με εντολή Νομάρχη
Η Δ/ντρια Πολ/μίας
Γ. ΓΑΪΤΑΝΑΚΗ

'Αριθ. Φ. 54268/23958 (8)

Εἰδοποίηση γιὰ παρακατάθεση ἀποζημίωσης ἰδιοκτητῶν ἔκτασης ποὺ βρίσκεται στὸ Δῆμο Μεταμόρφωσης 'Αττικῆς στὸ Ο.Τ. 35 ὅπου ἔχει ἀνεγερθεῖ τὸ Γυμνάσιο Μεταμόρφωσης καὶ ποὺ ρυμοτομεῖται μὲ δαπάνη τοῦ 'Οργανισμοῦ Σχολικῶν Κτιρίων.

ΟΡΓΑΝΙΣΜΟΣ ΣΧΟΛΙΚΩΝ ΚΤΙΡΙΩΝ

Τὸ Νομικὸ Πρόσωπο Δημοσίου Δικαίου μὲ τὴν ἐπωνυμία «ΟΡΓΑΝΙΣΜΟΣ ΣΧΟΛΙΚΩΝ ΚΤΙΡΙΩΝ» ποὺ ἑδρεύει στὴν 'Αθήνα καὶ ἐπὶ τῆς ὁδοῦ Φαβιέρου 30 εἰδοποιεῖ ὅτι, σύμφωνα μὲ τὴν 59/23.4.80 πράξη ἀναλογισμοῦ τοῦ Πολεοδομικοῦ Γραφείου Δ/τος 'Ανατολικῆς 'Αττικῆς καὶ τὴν 34779/1482/80 κύρωση τῆς ὑπ' ἀριθ. 59/80 πράξης ἀναλογισμοῦ ἀπὸ τὴν Νομαρχία Δ/τος 'Ανατολ. 'Αττικῆς ρυμοτομήθηκε στὸ χῶρο ποὺ εἶναι κτισμένο τὸ Γυμνάσιο Μεταμόρφωσης καὶ μὲ δαπάνη τοῦ ΟΣΚ ἔκταση ἐμβαδοῦ 1.775 Μ2 ποὺ βρίσκεται στὴν περιοχὴ τοῦ Δήμου Μεταμόρφωσης στὸ Ο.Τ. 35 μεταξὺ τῶν δρόμων Κόττου, Ι. Ράλλη, Τατοΐου καὶ 'Ανωνύμου καὶ κατέθεσε στὸ Ταμεῖο Παρακαταθηκῶν καὶ Δανείων, ὑπὲρ τῶν δικαιούχων τὴν ἀποζημίωση ποὺ καθορίσθηκε σύμφωνα μὲ τὴν 366/21.4.81 ἀπόφαση καθορισμοῦ προσωρινῆς τιμῆς μονάδας τοῦ Μονομελοῦς Πρωτοδικείου 'Αθηνῶν καὶ ἐκδόθηκε τὸ ὑπ' ἀριθ. 677806/23.11.82 γραμμάτιο σύστασης παρακαταθήκης γιὰ ποσὸ 9.762.500 δραχ.

'Αθήνα, 6 Δεκεμβρίου 1982

'Ο Διευθυντὴς Συντονιστὴς ΟΣΚ
ΓΙΩΡΓΟΣ ΠΑΤΣΙΛΙΝΑΚΟΣ

(9)

ΔΙΟΡΘΩΣΕΙΣ ΣΦΑΛΜΑΤΩΝ

Στο ΦΕΚ 583/7.12.1982 τεύχος Δ' δημοσιεύθηκε το από 9.11.82 Προεδρικό Διάταγμα τροποποίηση του από 12.9.1975 Π.Δ/τος «περί καθορισμού των χρήσεων των οικοδομών επί των Λεωφόρων Βασιλίσσης Σοφίας και Βασιλέως Κωνσταντίνου της οδού Ηρώδου του Αττικού και της μεταξύ αυτών περικλειομένης περιοχής της πόλεως Αθηνών. «Στο άρθρο 1 και στην παράγραφο 4 έχει γραφτεί... «κ. εξαίρεσιν από την παράγραφο 1...» αντί του ορθού «κατ' εξαίρεσιν από την παράγραφο 1...».

(Από το ΥΧΟΠ)

ΑΠΟ ΤΟ ΕΘΝΙΚΟ ΤΥΠΟΓΡΑΦΕΙΟ